

# Kowale - ogród nabrzeżny Odry


???




Katarzyna Cincio-Gajewska  
spiritus movens



Dariusz Tarnawski  
Instytut Biologii Środowiskowej  
Uniwersytet Wrocławski  
e-mail: dariusz.tarnawski@uni.wroc.pl

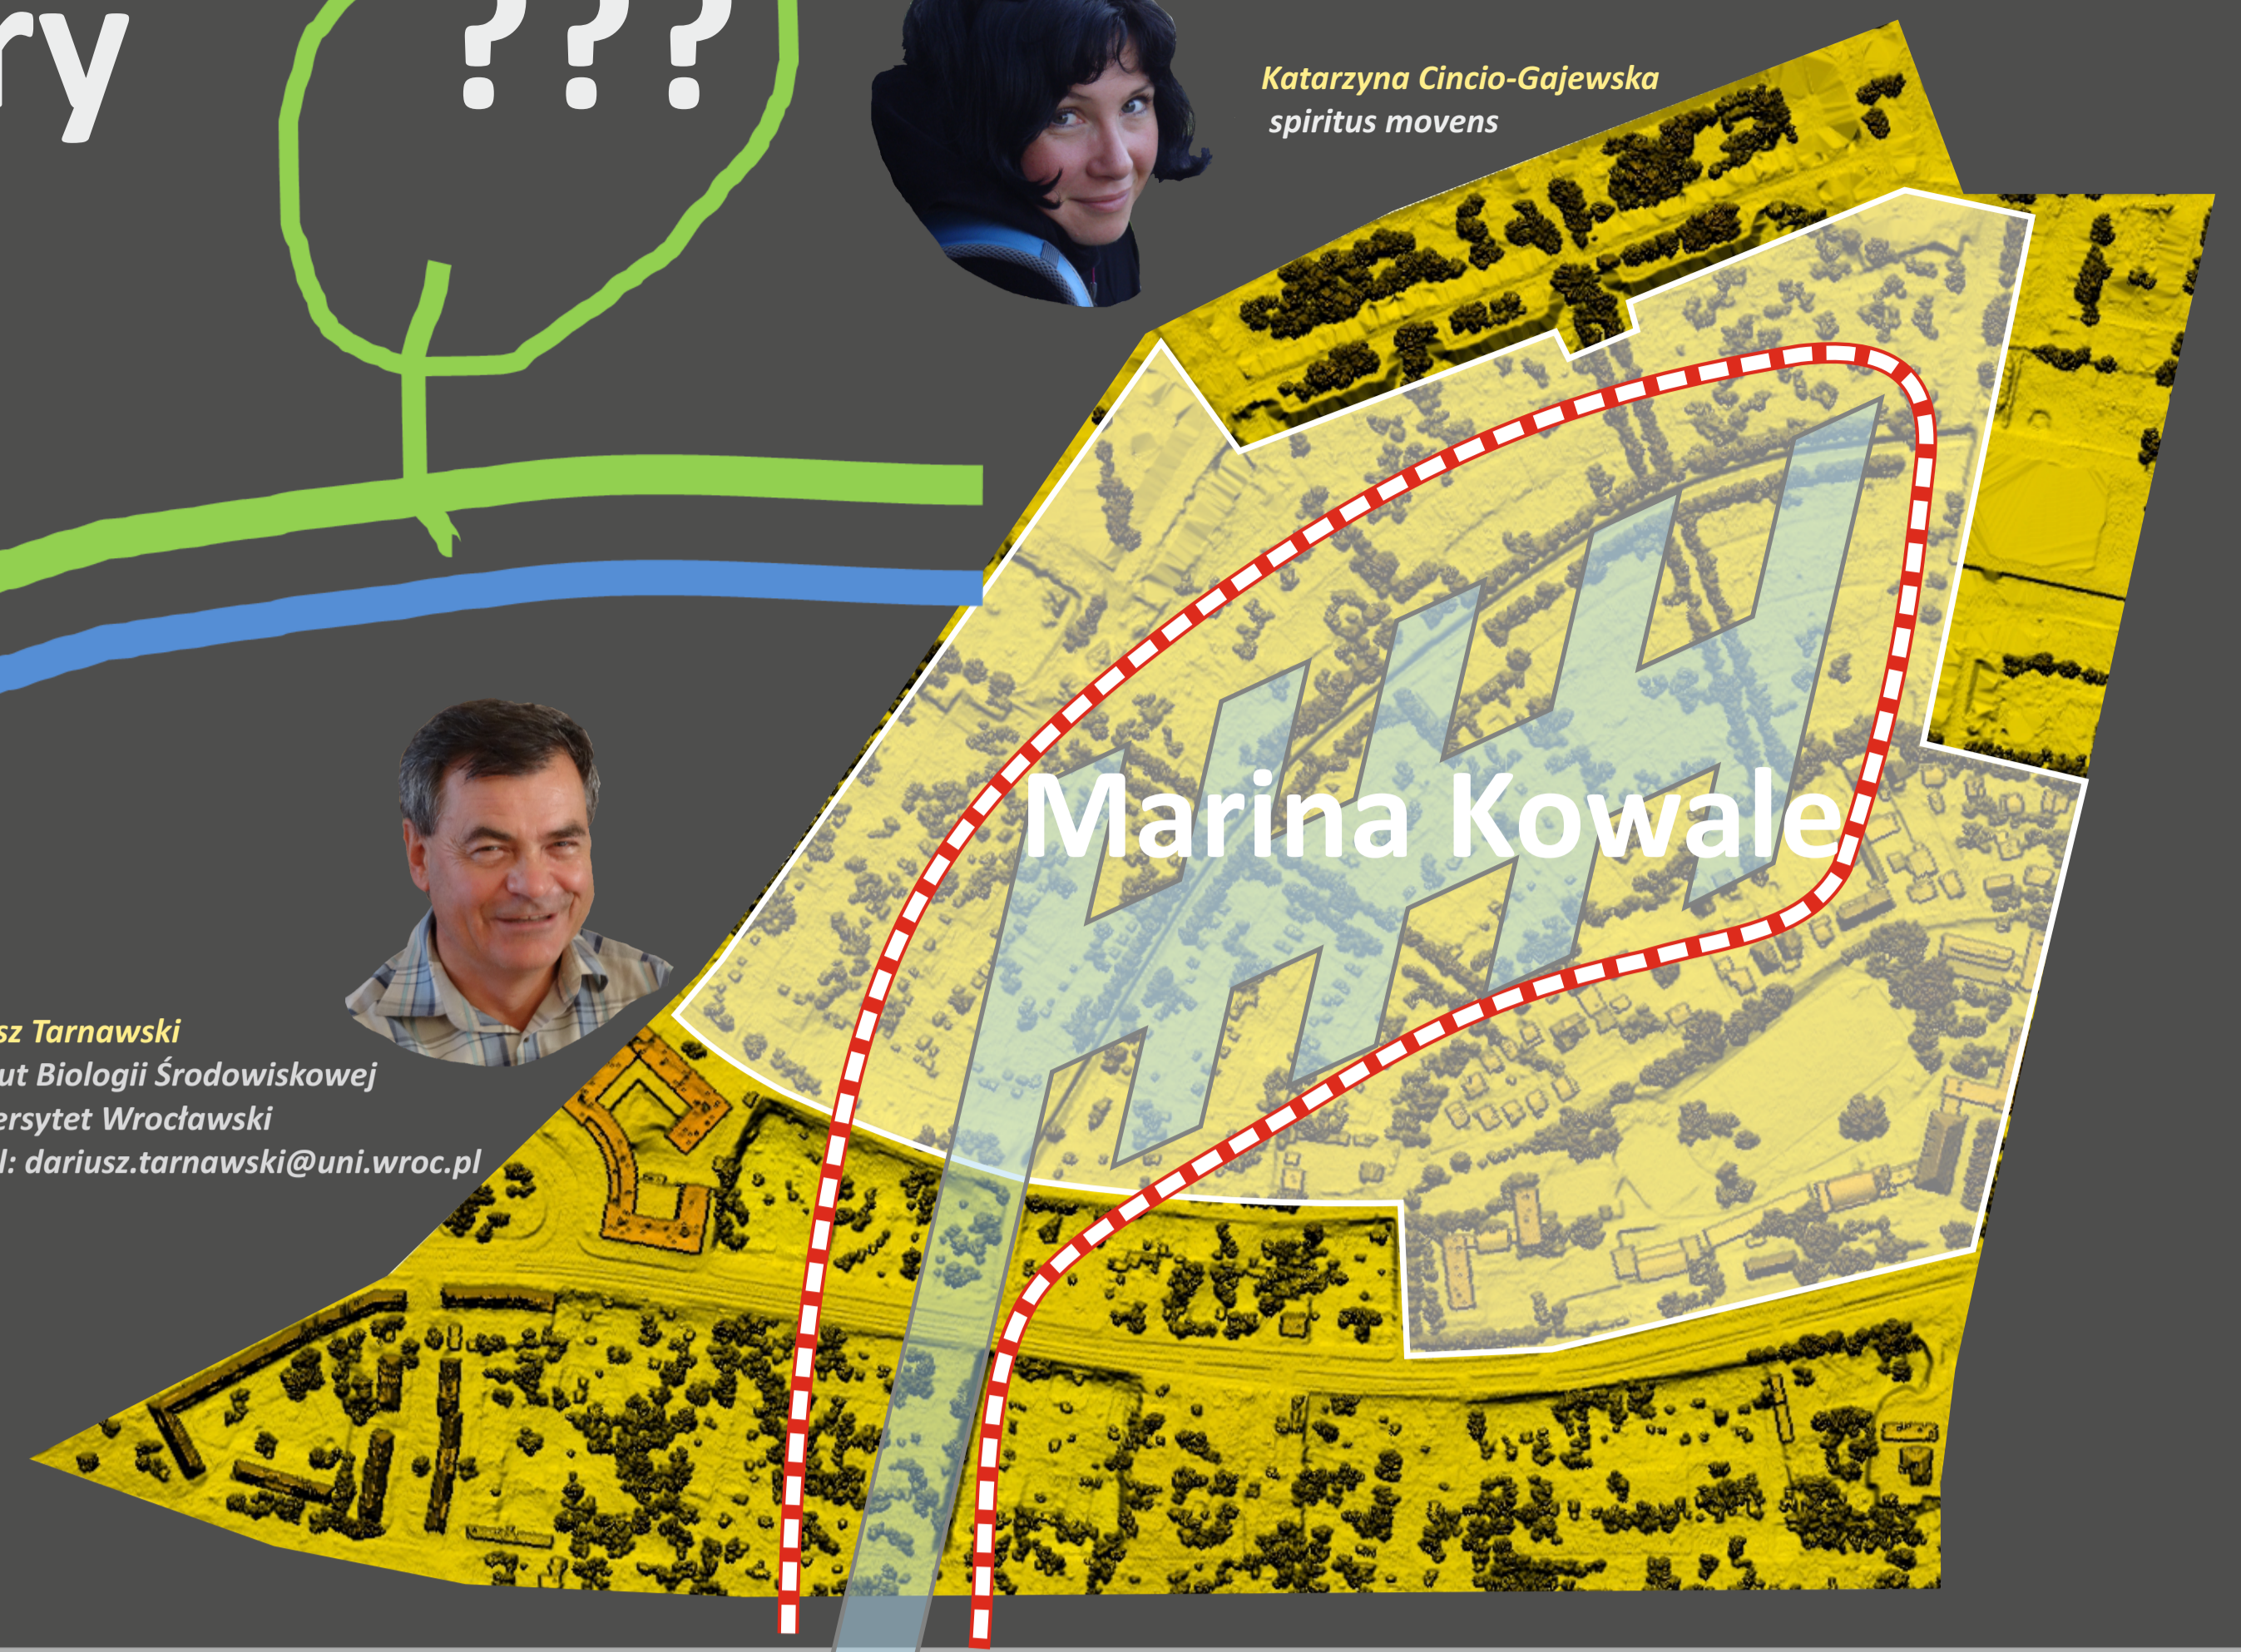



## Wielomianowe powierzchnie trendu geomorfologicznego

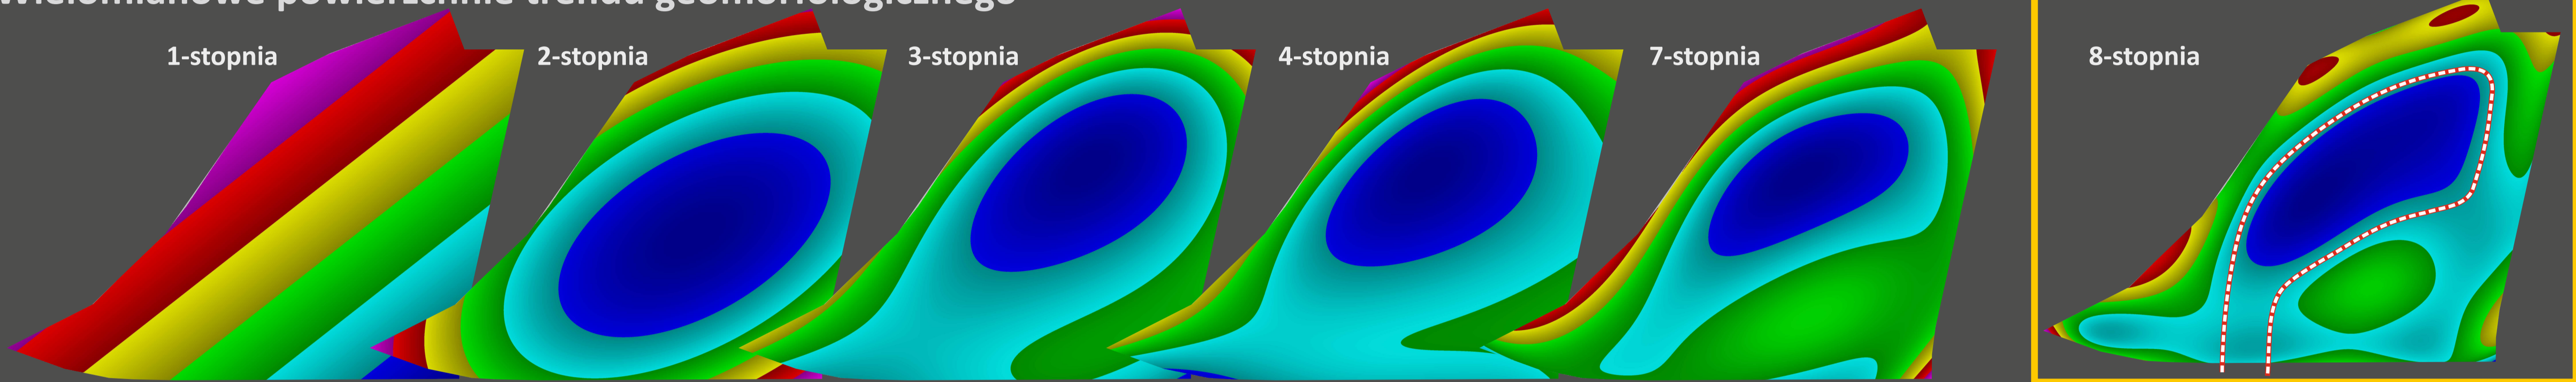

## Modernistyczne osiedle-ogród projektu T. Effenbergera i H. Thomasa




## Zalanie (symulacja) [m n.p.m.]

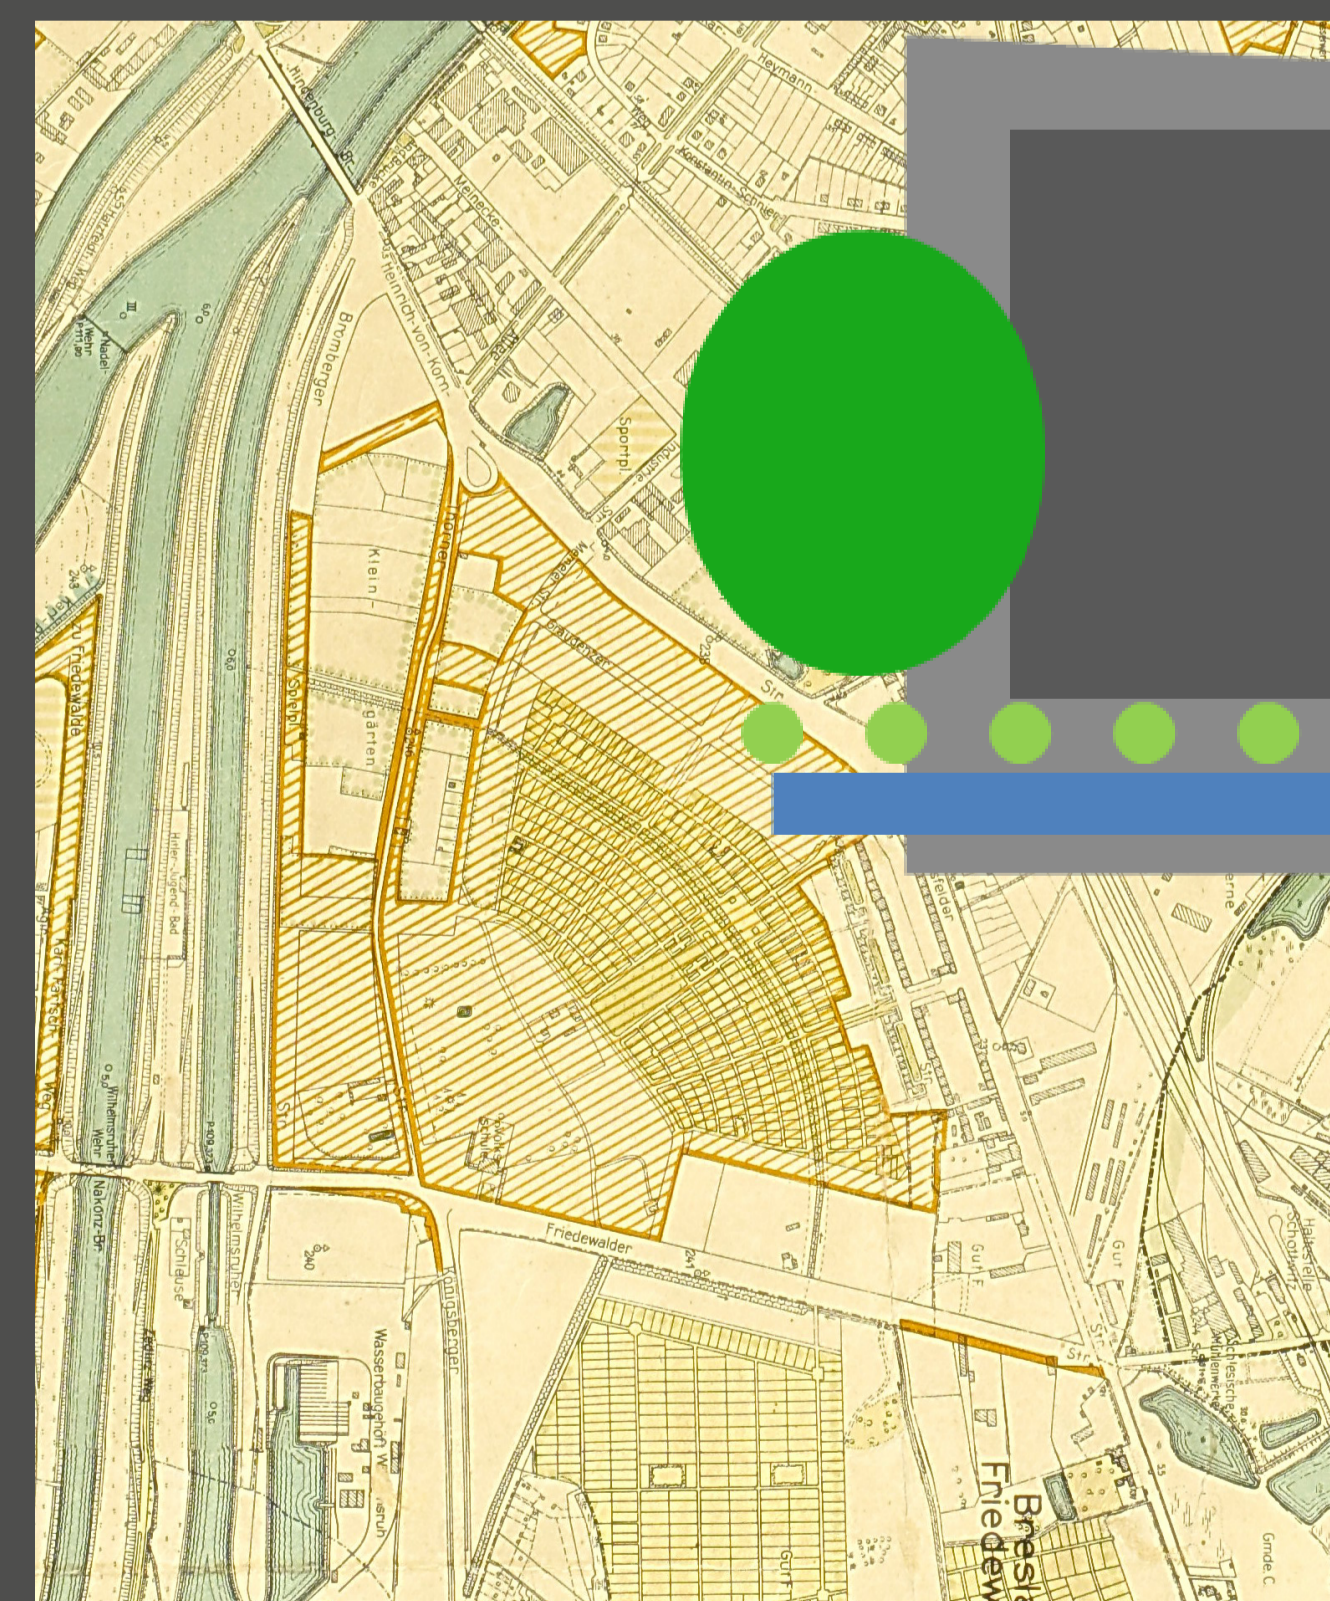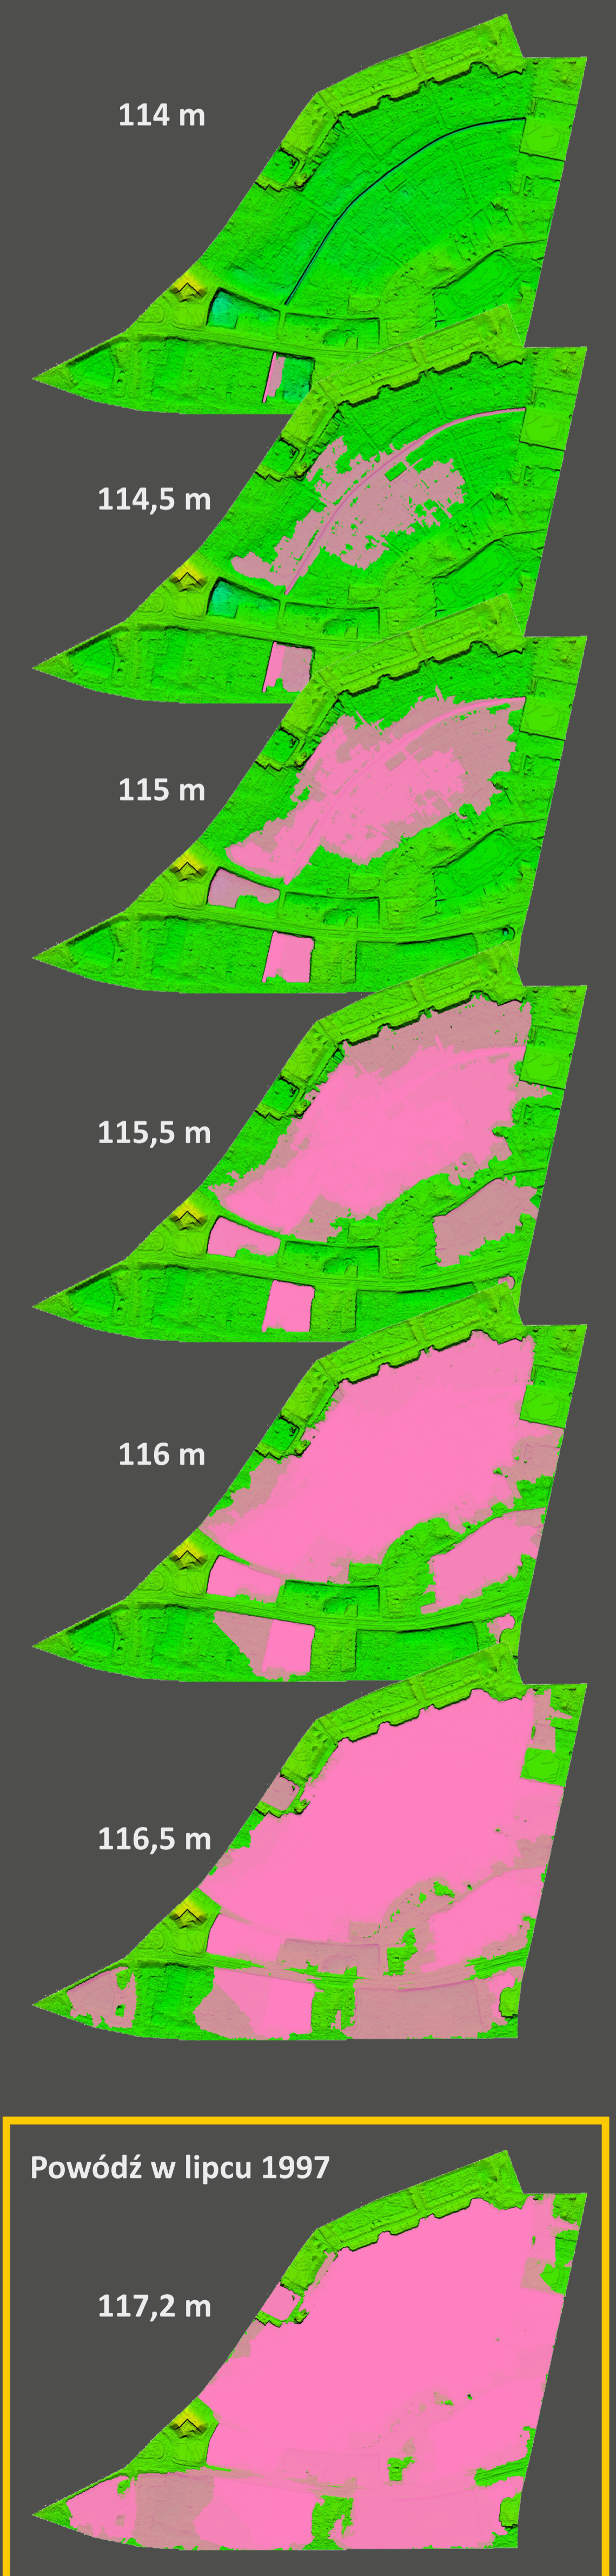

### KAMIENIE MIŁOWE

- 1912-1917 (1913-1917)  
Budowa kanału Żeglugowego. Projektant - *Christian Nakonz*.
- 1928  
Poszerzenie granic miasta i włączenie nowych obszarów
- 1929, 1930  
Projekt i realizacja osiedla mieszkaniowego (niedokończone założenie urbanistyczne)
- 1934  
Lokalizacja ogrodu weekendowego w centrum założenia (ujęty po raz pierwszy na planie Wrocławia z 1934)
- 1939  
II Wojna Światowa, kryzys, przerwa w realizacji inwestycji
- od 2003  
Inwestycje mieszkaniowe: Kromera - Dachbud, Krzywoustego- Geo
- 2008  
Wpisanie Założenia Urbanistycznego wraz z zabudowaniami przy ul.: Krzywoustego, Grudziądzkiej do rejestru zabytków

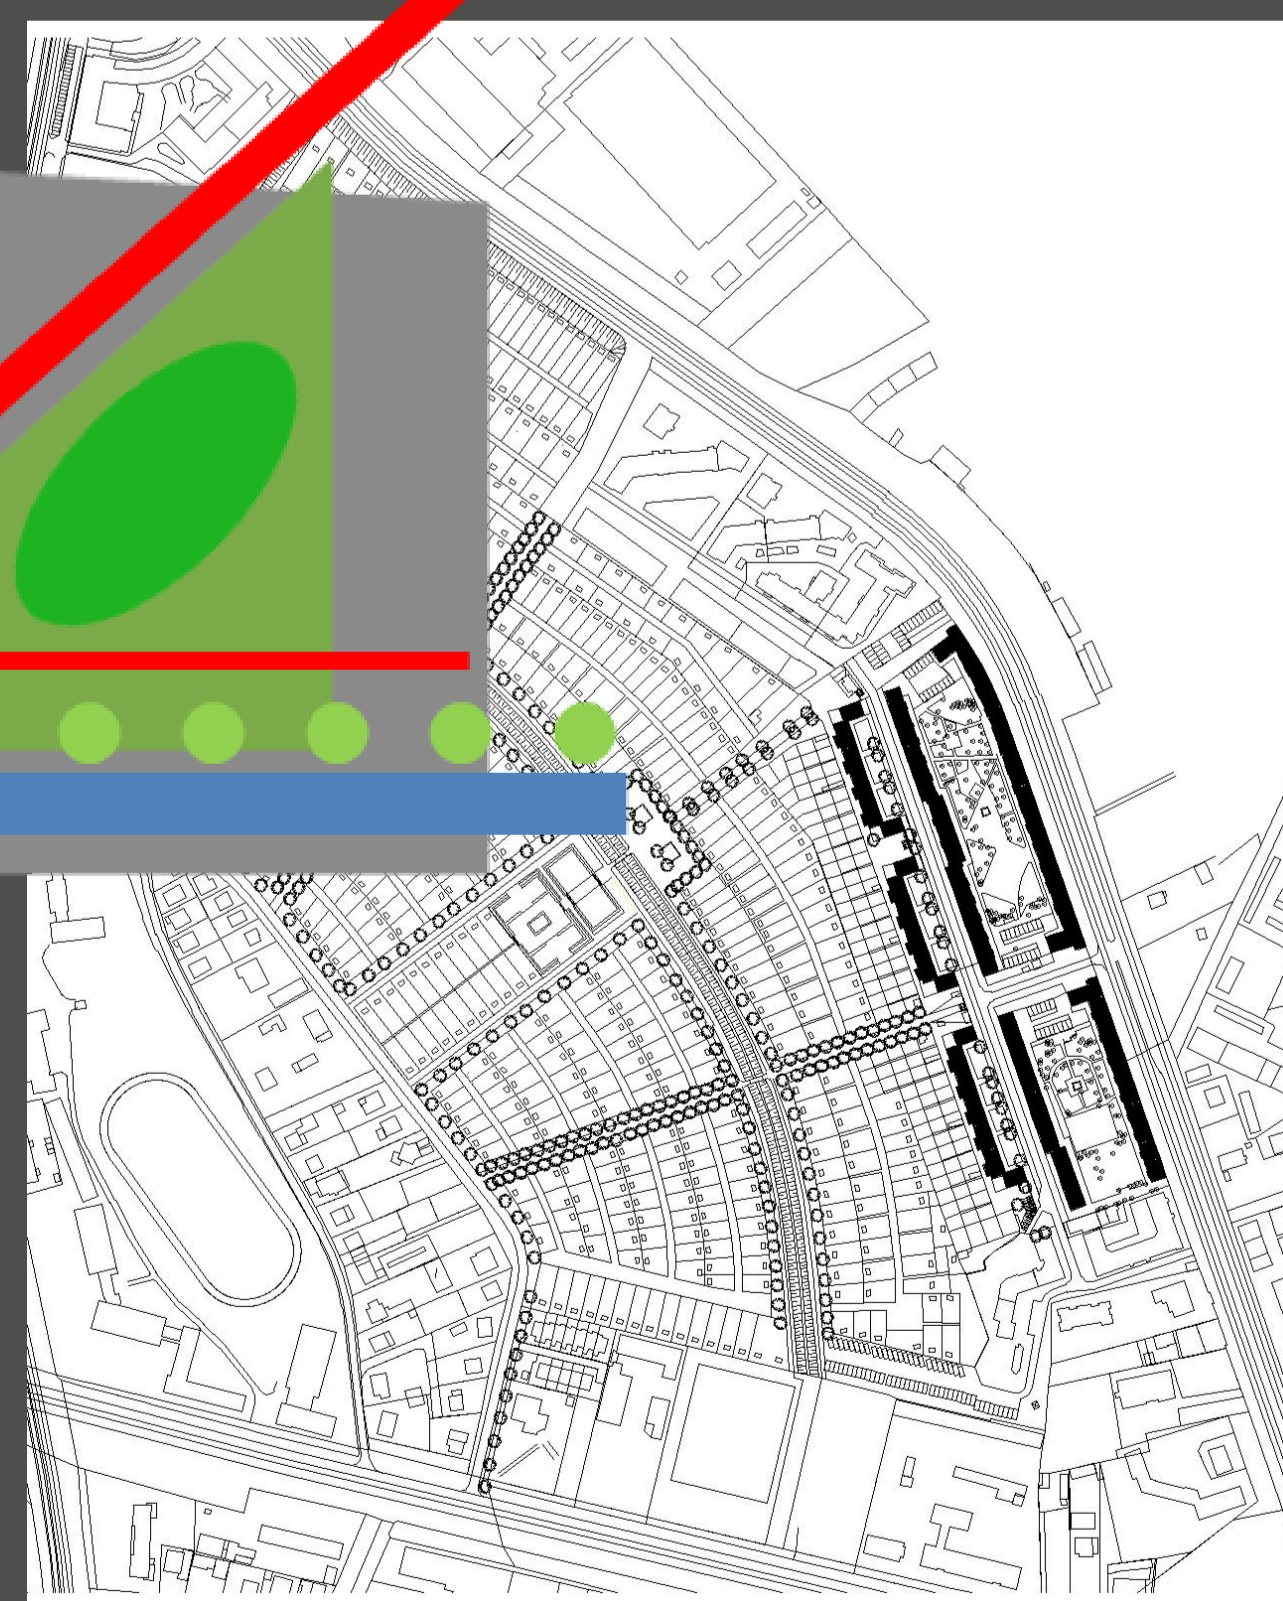

Początek nowej Ery - zaczyna się od entuzjazmu, marzeń i fantazji...